


Situationsplan Mietobjekt open space

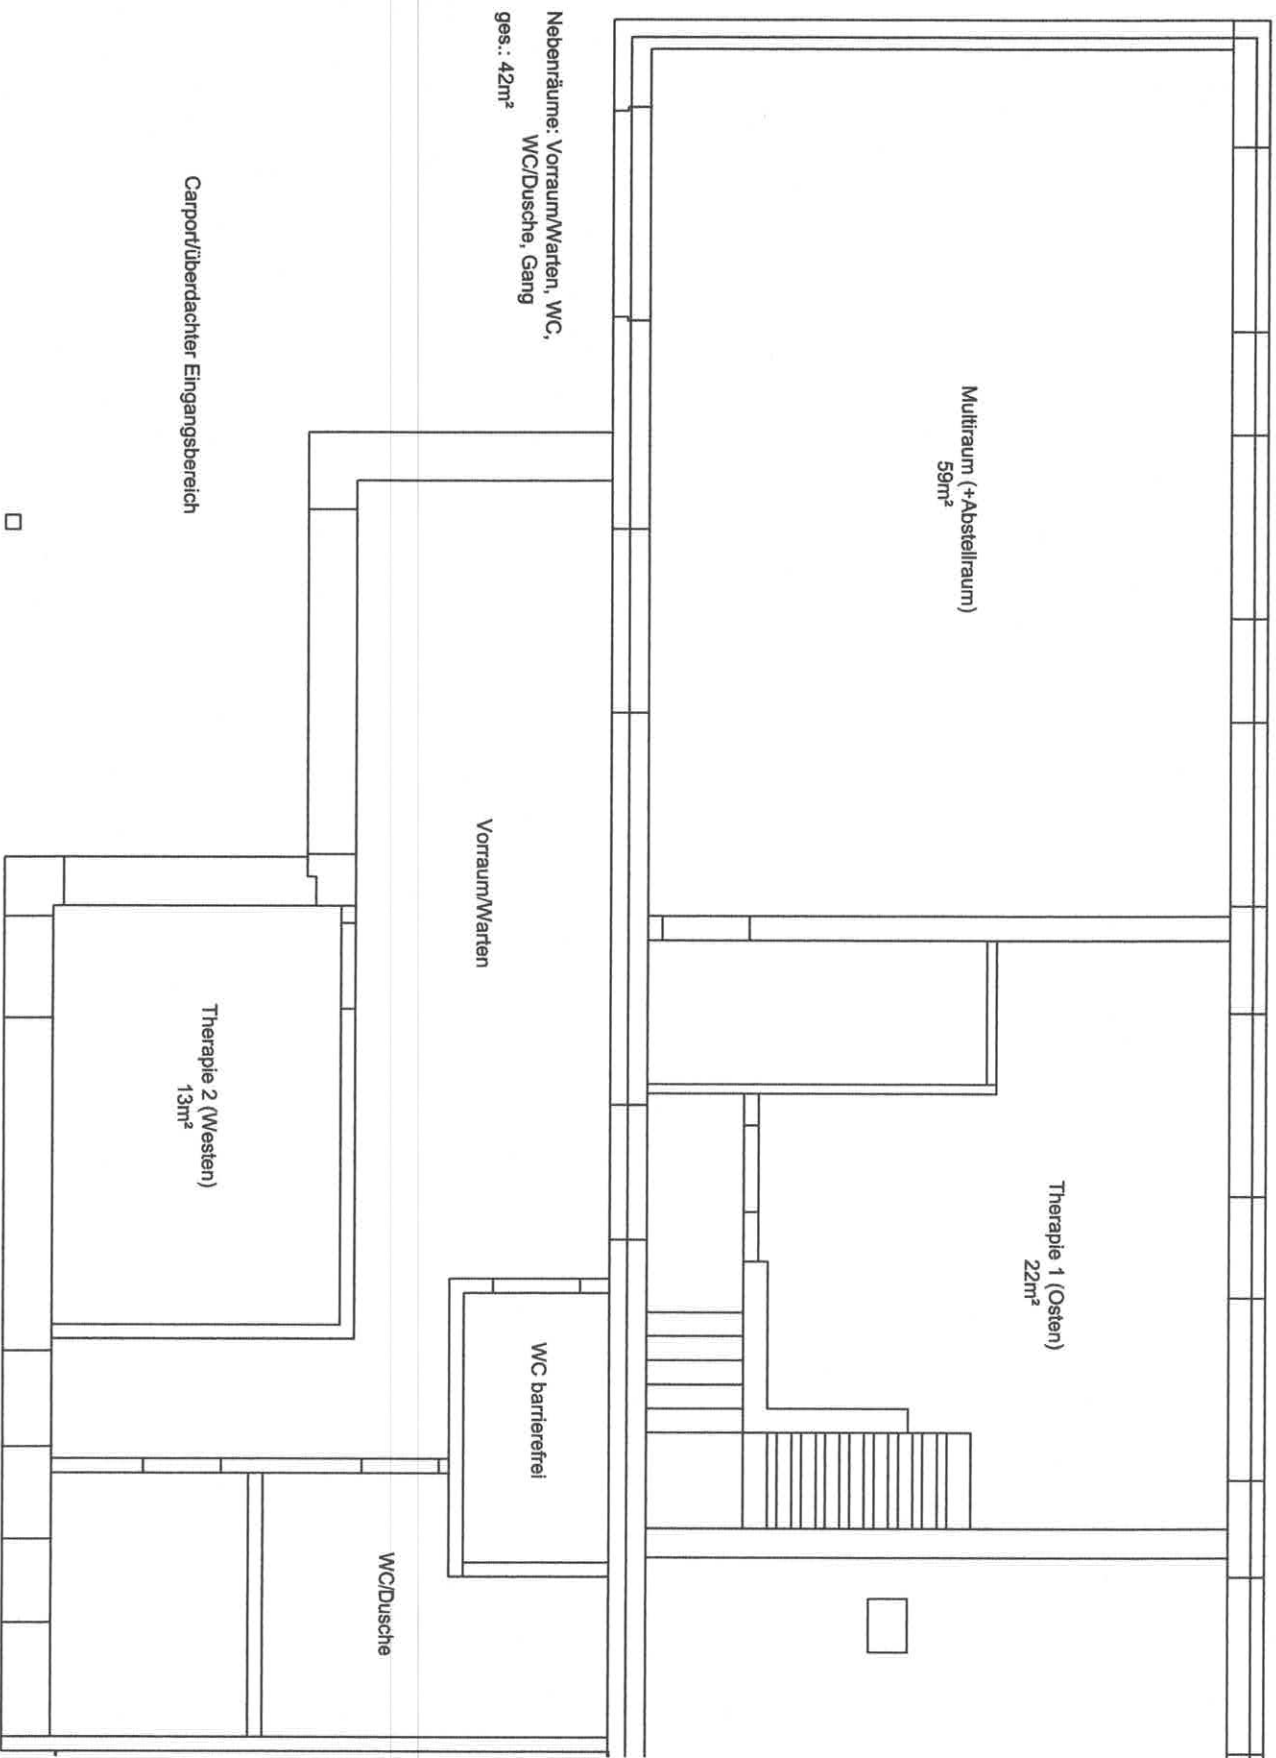

Multiraum (+Abstellraum)
59m²

Therapie 1 (Osten)
22m²

Nebenträume: Vorraum/Warten, WC,
WC/Dusche, Gang
ges.: 42m²

Vorraum/Warten

WC barrierefrei

WC/Dusche

Carport/überdachter Eingangsbereich

Therapie 2 (Westen)
13m²

